



建筑明细一览表

序号	名称	建筑面积(㎡)	基底面积(㎡)	地上建筑面积(㎡)	地下建筑面积(㎡)	建筑面积计算值(㎡)	耐火等级	备注
1	消防队伍营房	2400.00	800.00	1600.00	800.00	1600.00	二级	拟建
2	防火物资库	1270.00	1270.00	1270.00	—	2540.00	二级	拟建
	合计	3670.00	2070.00	2870.00	800.00	4140.00		合计

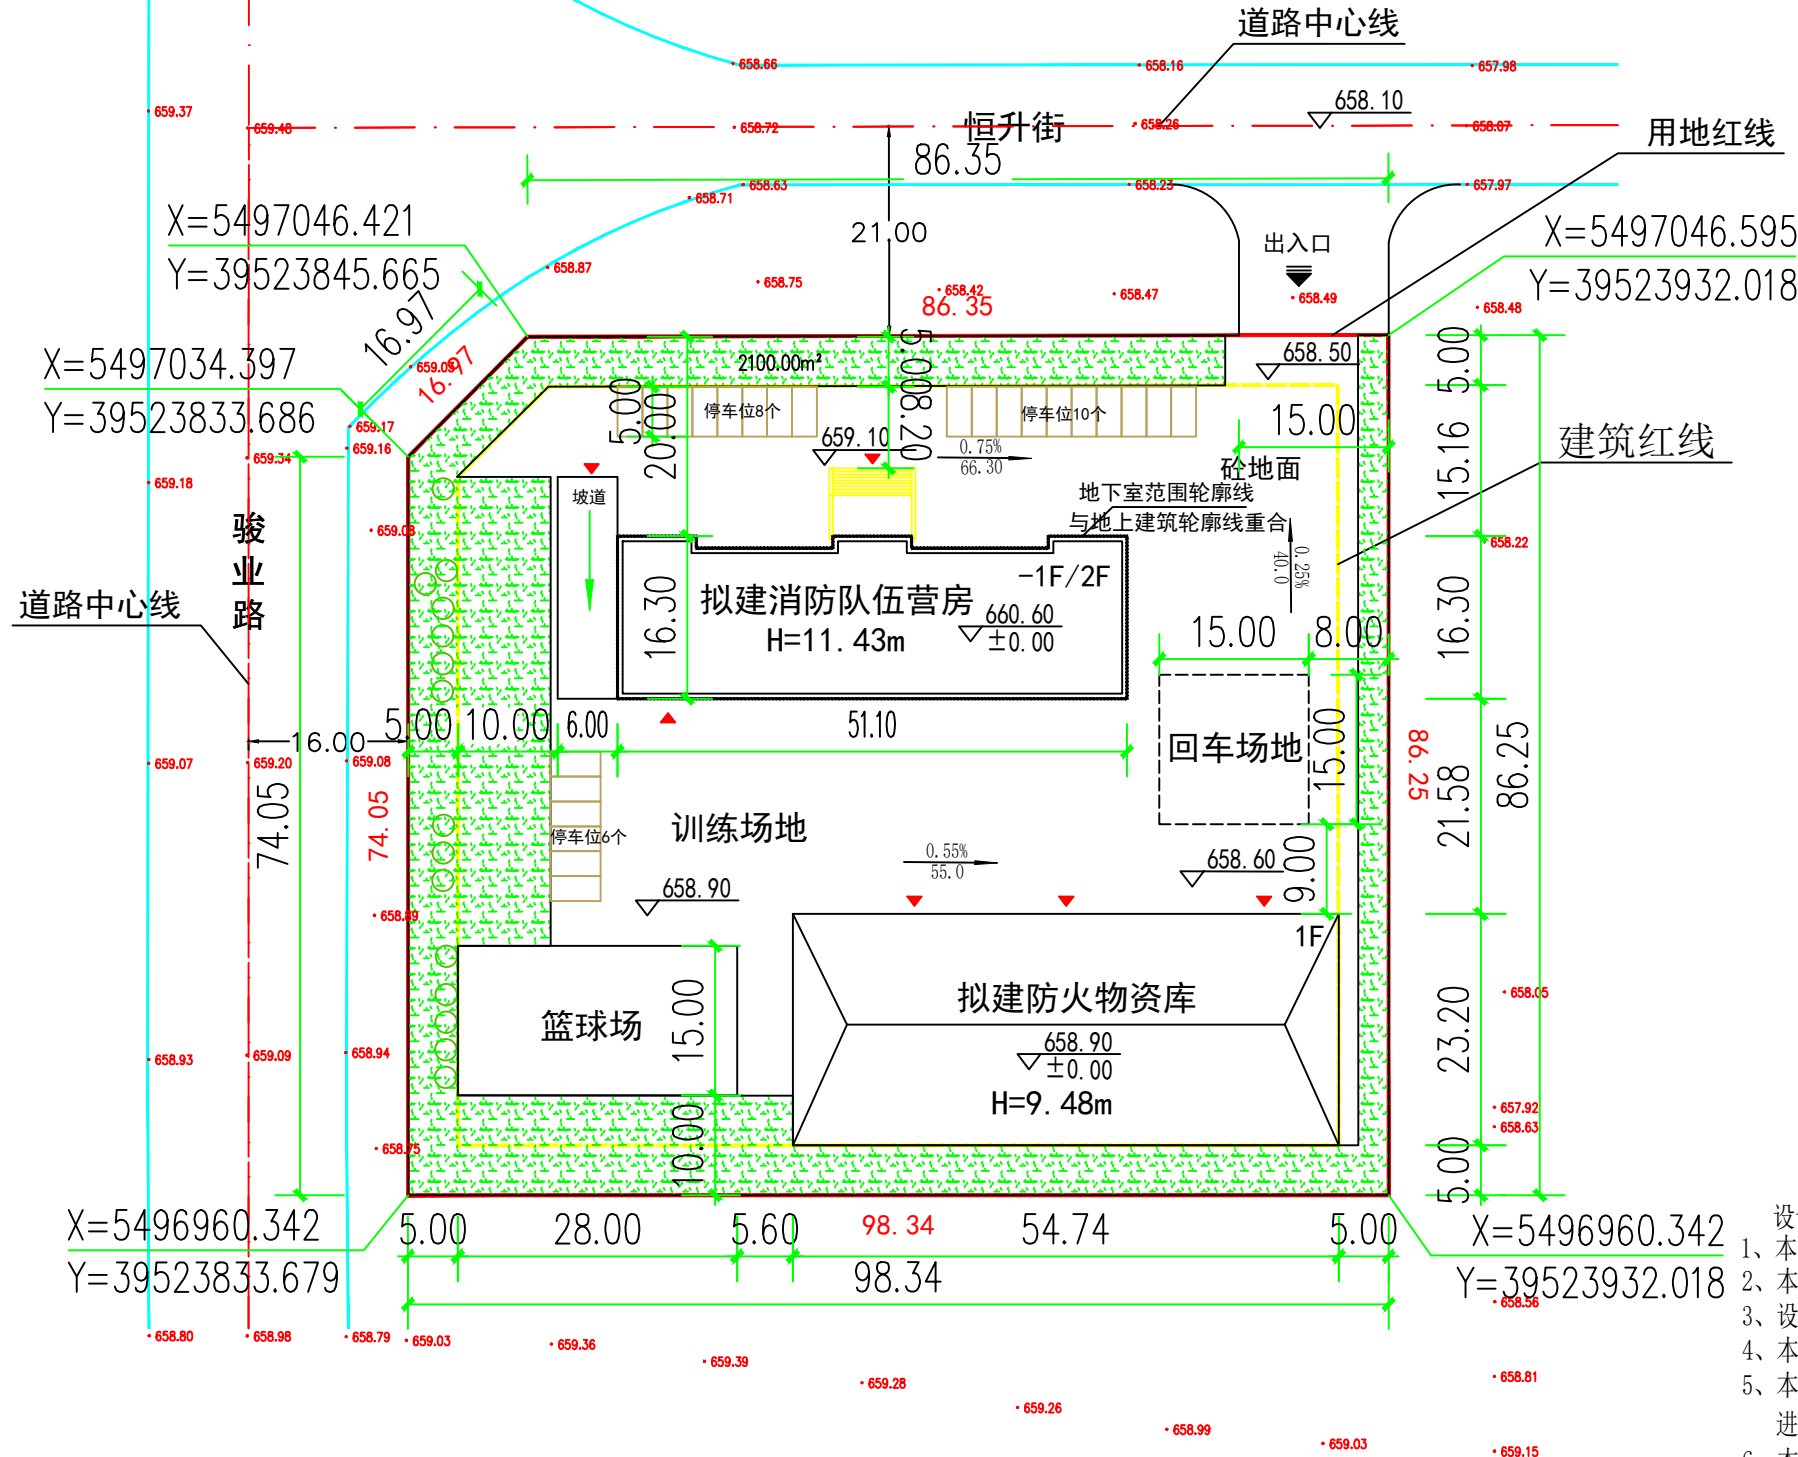

经济技术指标		
名称	面积(㎡)	单位
规划总用地面积	8400.00	平方米
总建筑面积	3670.00	平方米
其中		
消防队伍营房	2400.00	平方米
防火物资库	1270.00	平方米
建筑面积计算值	4140.00	平方米
建筑基底面积	2070.00	平方米
建筑密度	25%	%
容积率	0.49	
绿化面积	2100	平方米
绿化率	25	%
停车位	24	个

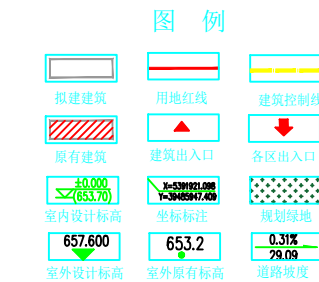

- 设计说明
- 1、本图尺寸均以米计, 图中建筑线为外墙线。
 - 2、本图采用2000国家大地坐标系;
 - 3、设计依据为甲方提供的相关基础资料。
 - 4、本图为方案设计阶段的总平面图。
 - 5、本期场地周边设置绿化, 除此之外建筑物外全面进行硬化, 满足救火队伍日常训练及消防车上车要求。
 - 6、本工程建筑高度的计算方法依据《建筑设计防火规范》GB 50016-2014(2018年版)。

设计单位
DESIGN UNIT

中图设计有限公司
ZT DESIGN Co., LTD
建筑工程乙级设计证书 A452007943

贵州省安顺市西秀区西大街199号
安顺市西秀区西大街199号444室
E-mail: panwenbin1992@outlook.com
邮编: 550003

合作设计单位
CO-OPERATED WITH

出图专用章
SPECIAL PROJECT SEAL

未加盖本公司出图专用章无效 INVALID NO THE SPECIAL SEAL

注册执业章
REGISTERED SEAL

建设单位
CLIENT
满洲里市应急管理局

项目名称
PROJECT TITLE
满洲里中俄蒙边境地区草原防火能力提升项目
(营房和储备库区)

子项目名称
SUB TITLE

图幅名称
DRAWING TITLE
总平面图

项目负责人 PROJECT DIRECTOR	李峰	
审定人 AUTHORIZED BY	李峰	
审核人 EXAMINED BY	刘娇阳	
专业负责人 DISCIPLINE RESPONSIBLE BY	李峰	
设计人 DESIGNED BY	郑兴伟	
制图人 DRAWING BY	陶军	
专业	建筑	设计阶段 DESIGN STAGE
比例 SCALE	1:100	日期 DATE
工程编号 PROJECT NO.		图号 DRAWING NO.
规格 SHEET SIZE	A2	版本 VERSION
		方案阶段
		2025.05
		01
		第一版