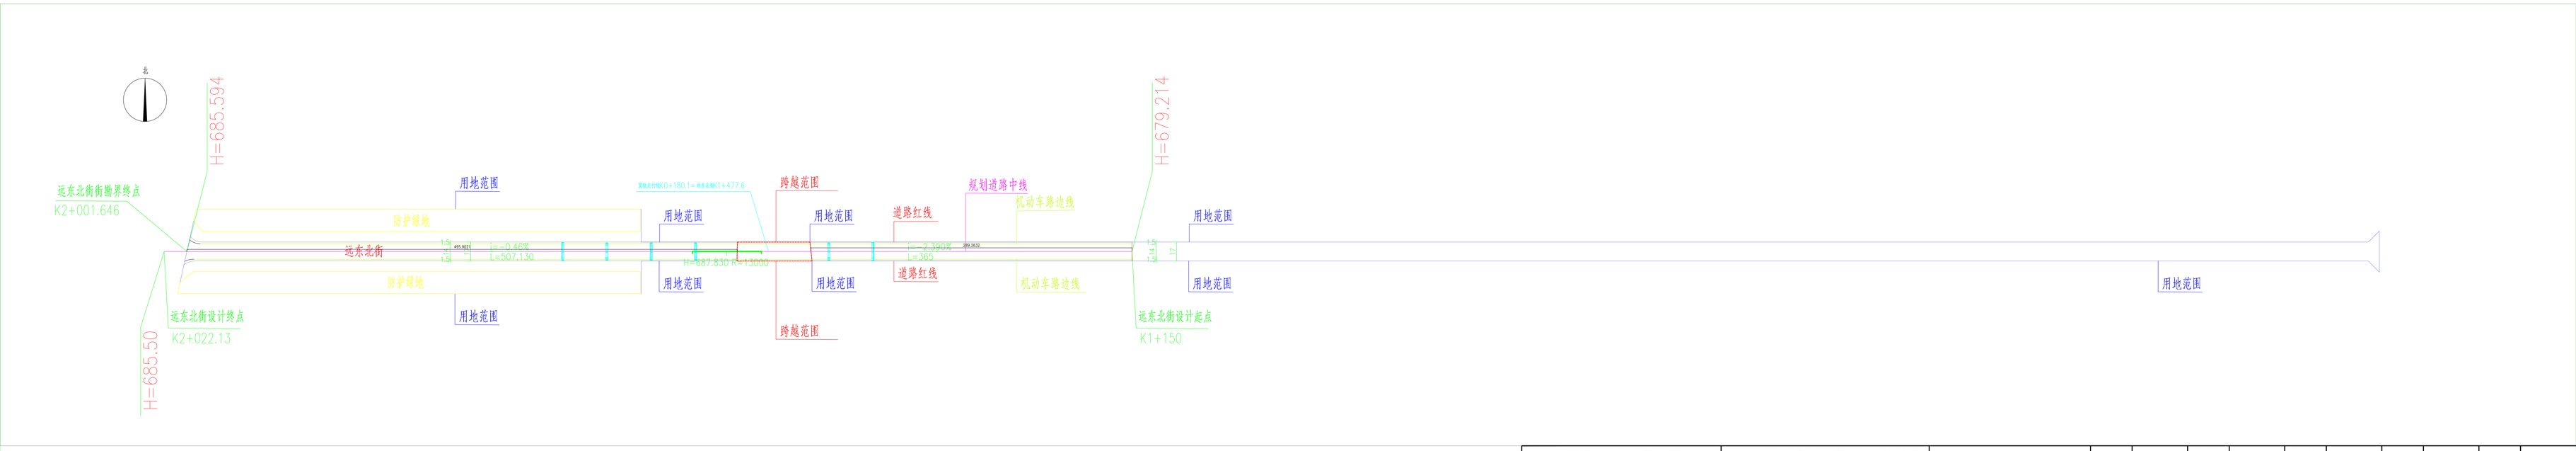

冠程设计咨询有限公司	满洲里市边境经济合作区国际物流产业园跨越变轨走行线立交桥工程	总平面图	设 计		复 核		审 核		图 号	DL-ZPMT	日 期	2026.06